
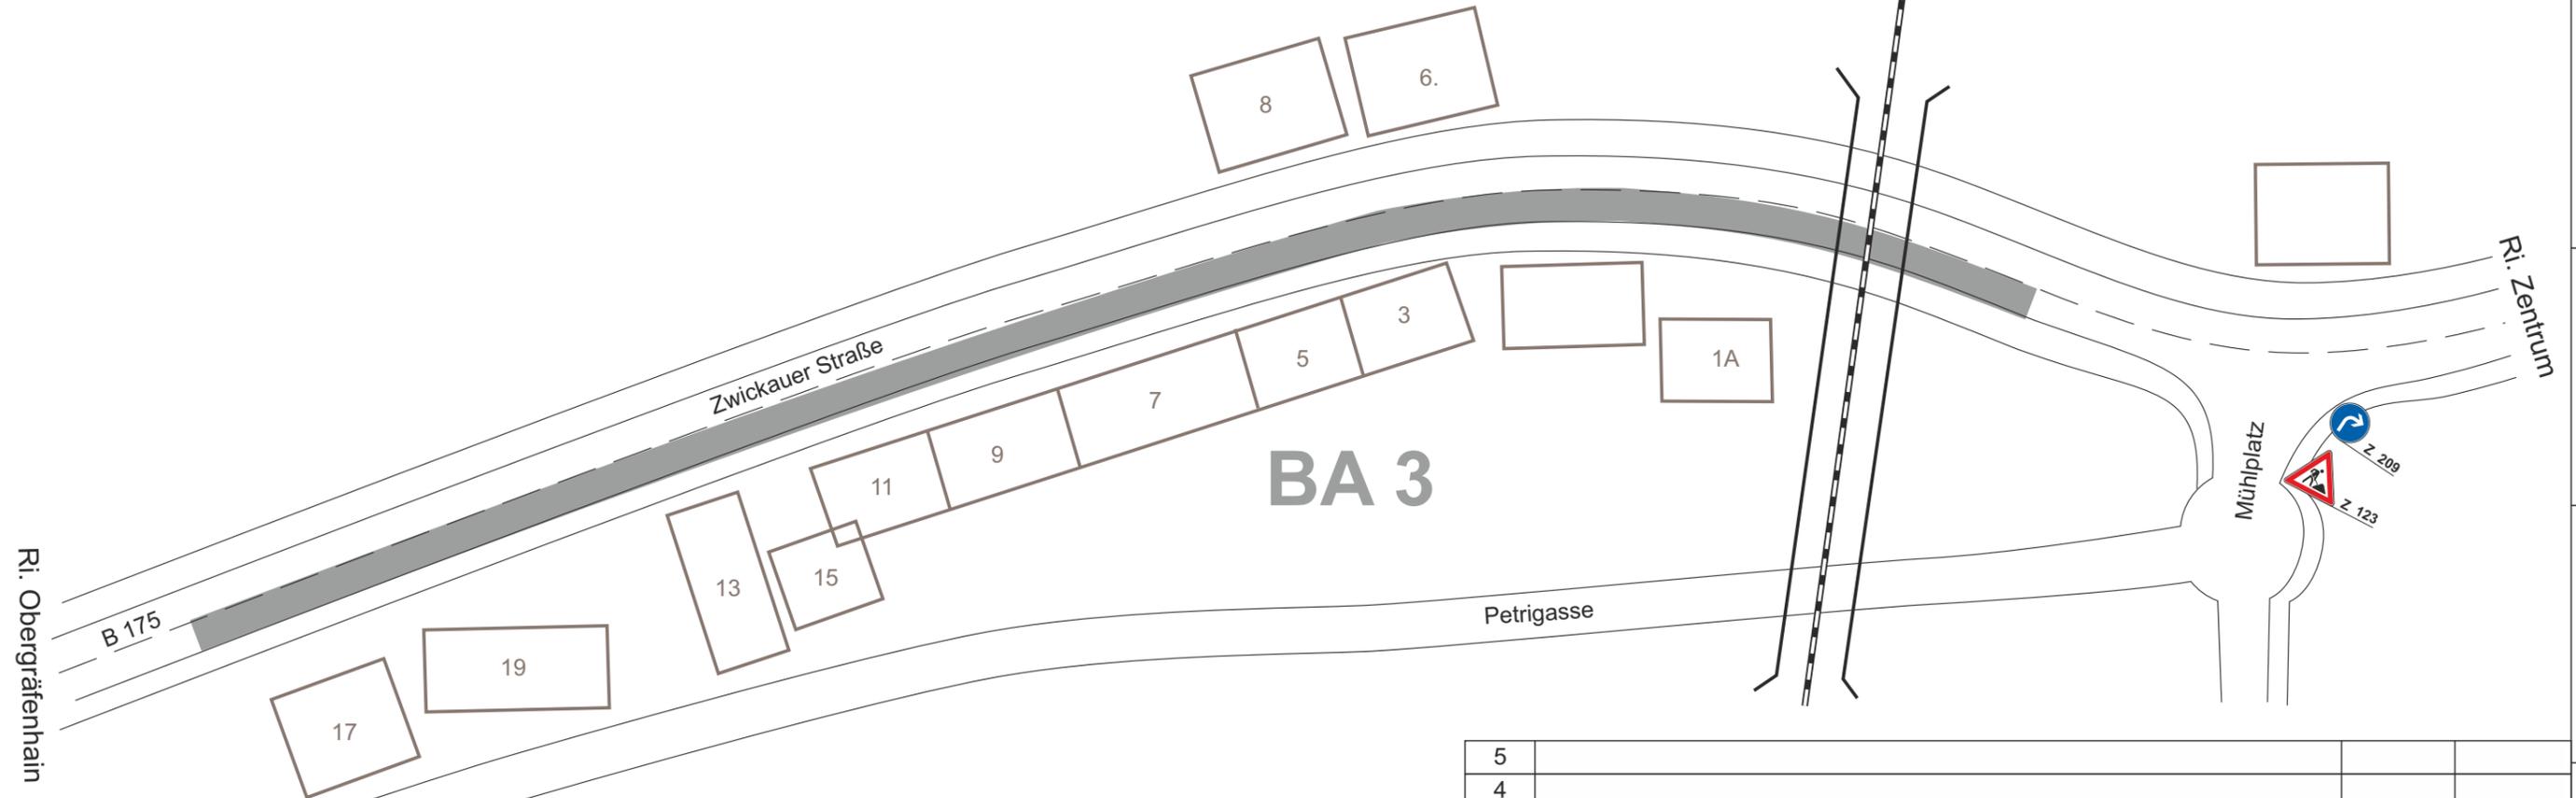


Rochlitz

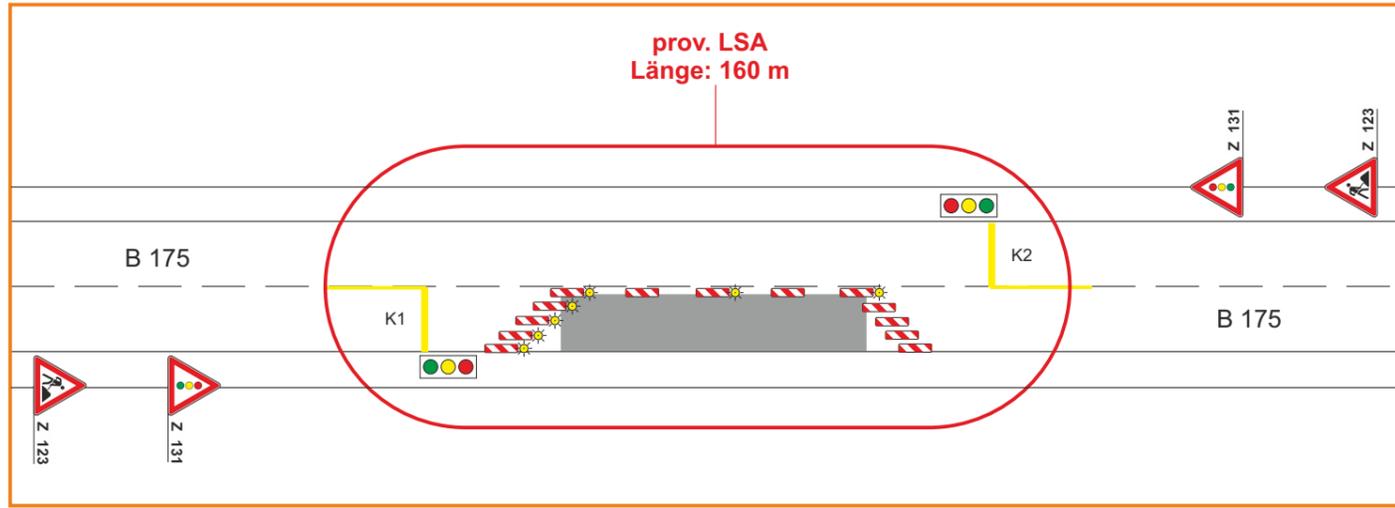

LEGENDE

- VZ stationär
- VZ mobil
- VZ mobil vorhanden
- Arbeitsstelle
- Markierungsfolie gelb

5			
4			
3			
2			
1			
Nr.	Änderung	Datum	Zeichner



Klimek & Rudolph GmbH & Co. KG
 ■ Verkehrstechnik ■ Verkehrssicherung ■ Verkehrsplanung
 Frankenberger Straße 213 Tel. 0371/41 1998, 42 63 41
 09131 Chemnitz Fax 0371/4 66 62 26
 www.klimek-rudolph.de info@klimek-rudolph.de

Urheberrechtlich geschützt!
 Weitergabe an Dritte nur mit
 ausdrücklicher Genehmigung der
 Firma Klimek & Rudolph GmbH & Co. KG

AG: STRABAG AG
 BV: Mängelbeseitigung B175 Zwickauer Str.
 in Rochlitz von HNr. 17 bis Mühlplatz
BA 3
 Zeitraum: 18.11. - 06.12.2024

Chemnitz, 05.11.2024
 Plan-Nr.: 1384_03
 Bearbeiter: Bock
 Zeichner: Thiele