
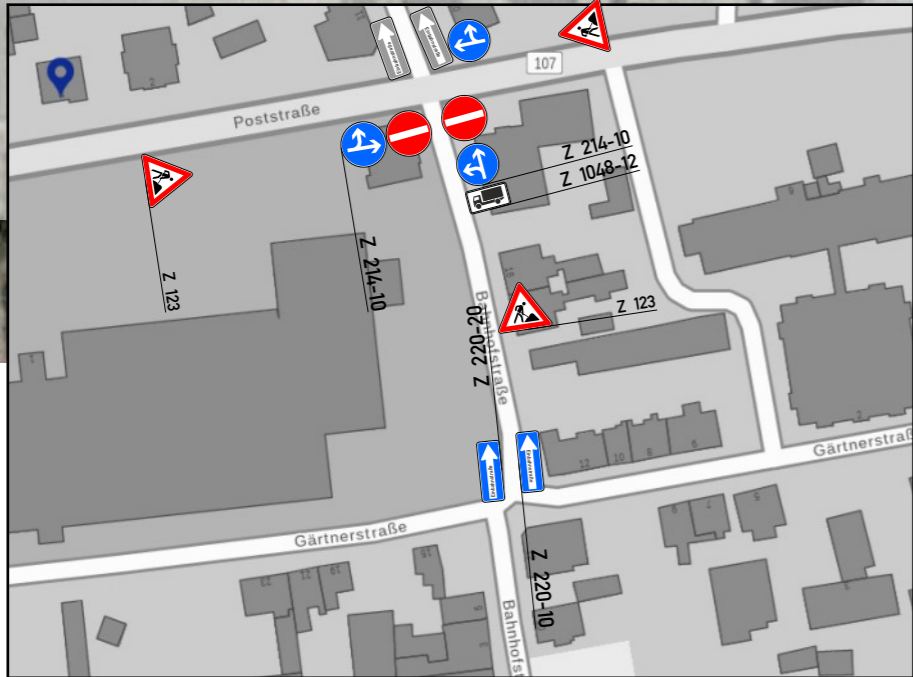
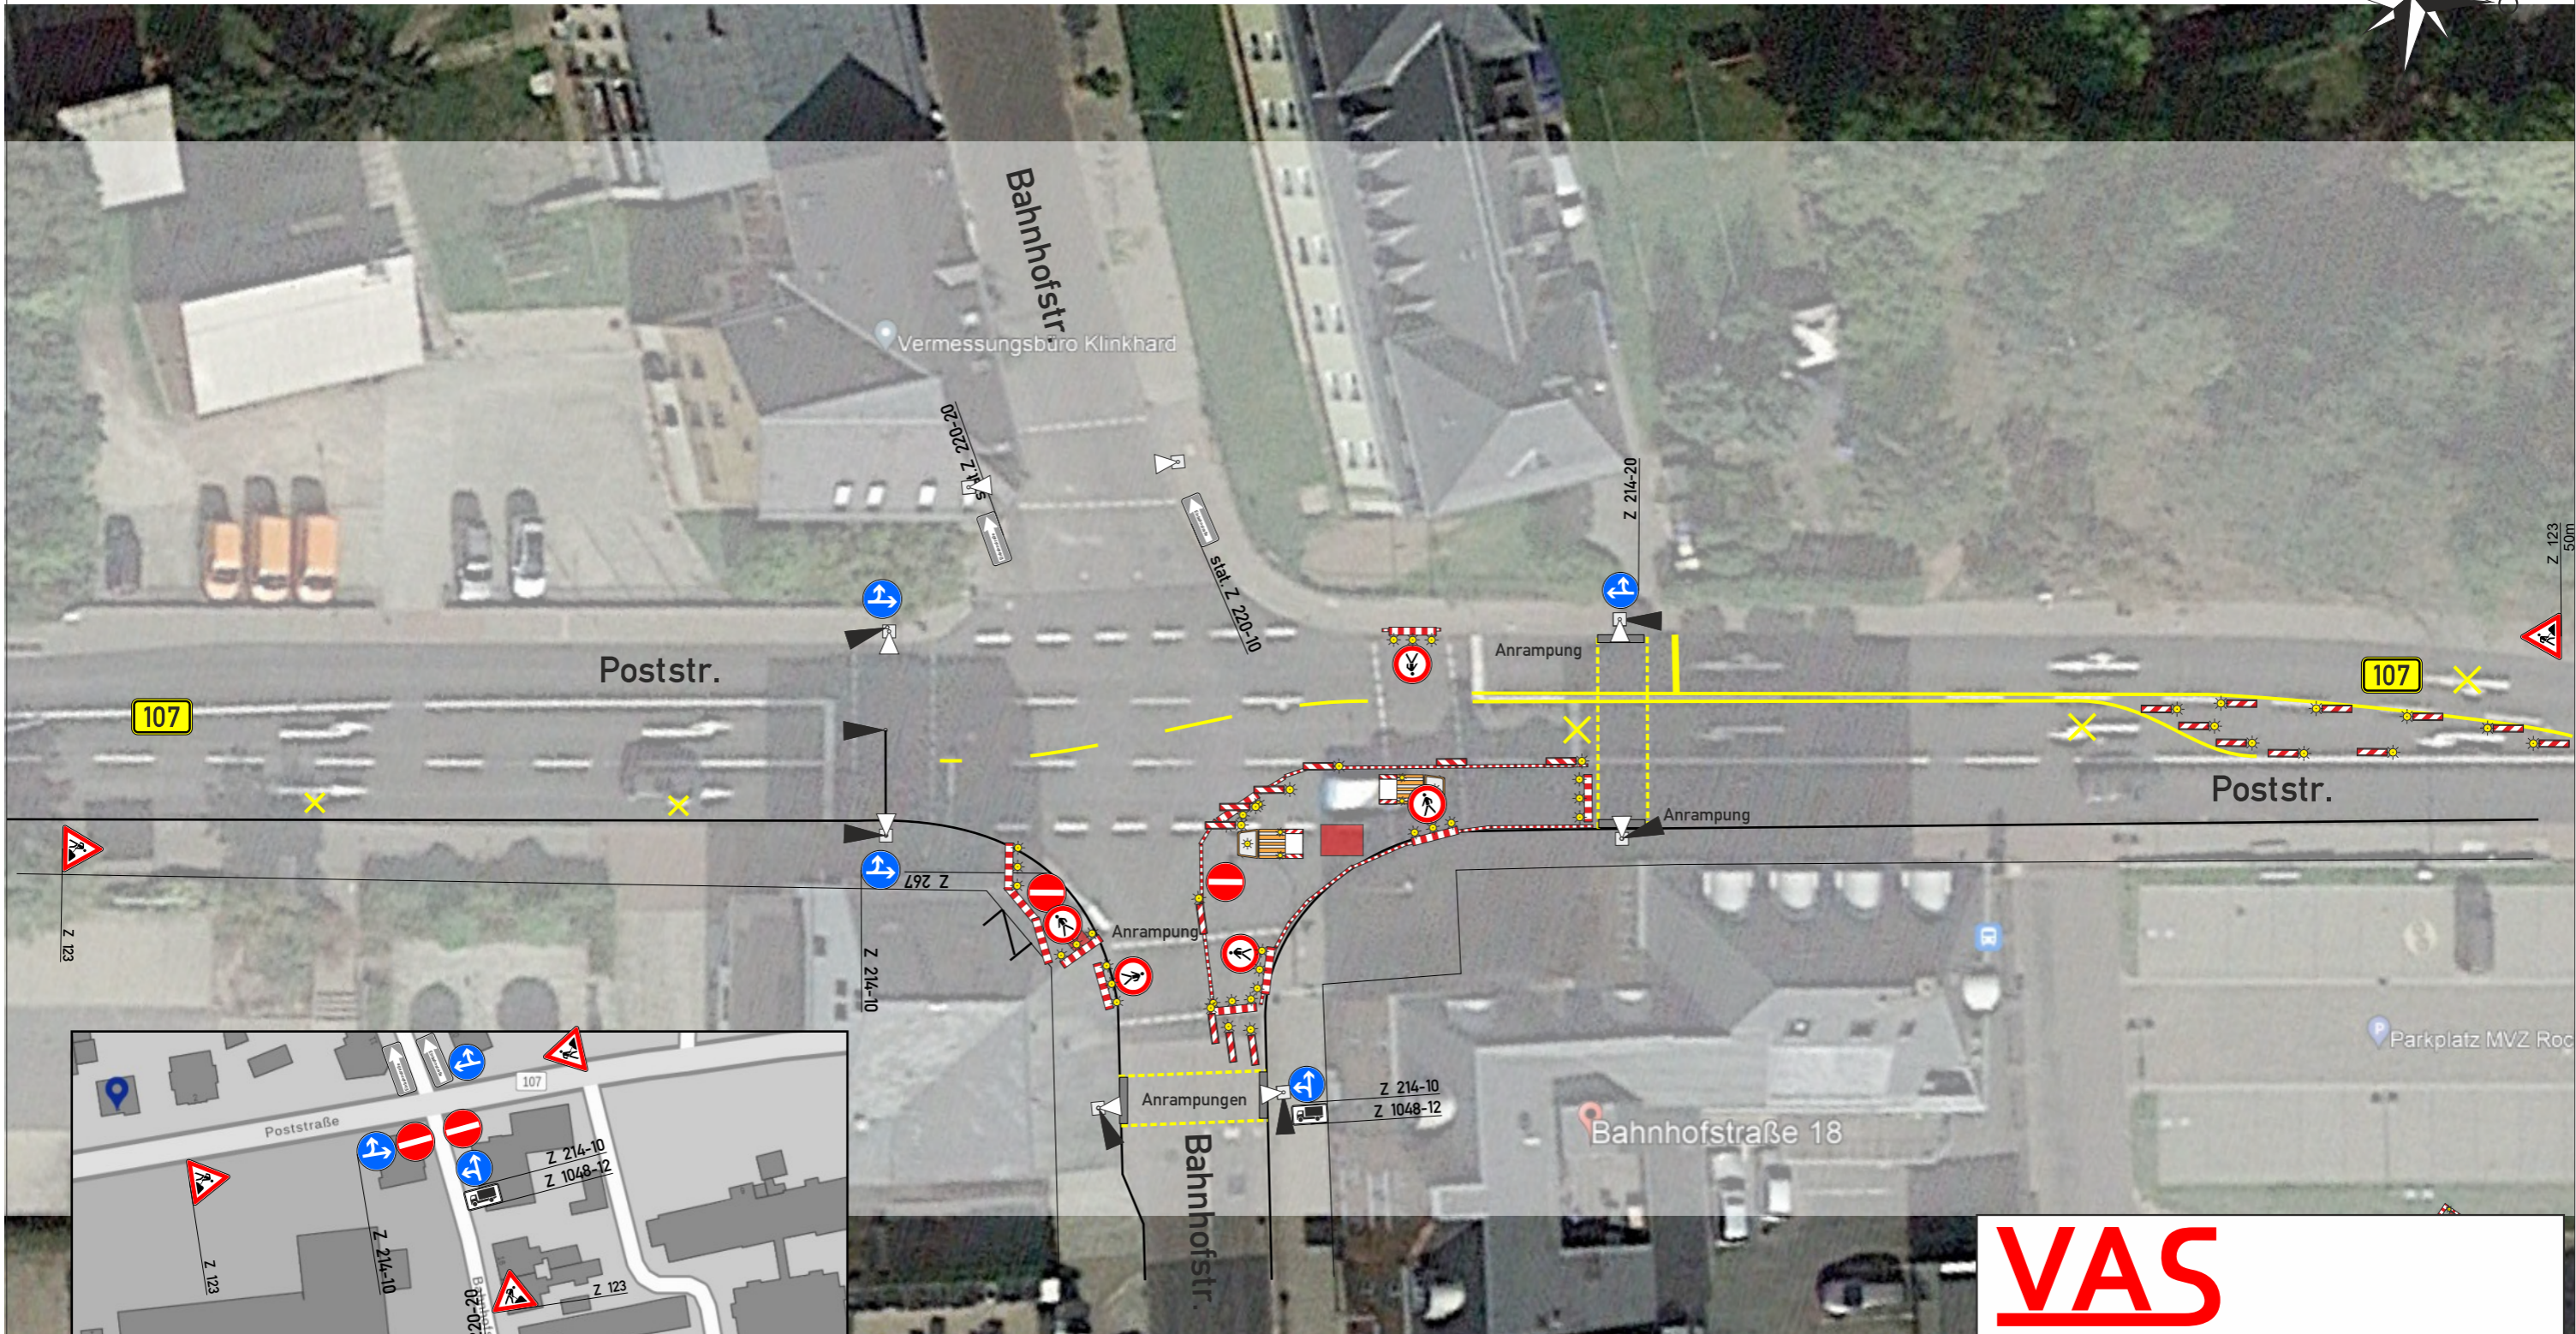


Absicherung der Baufelder hat mittels Arbeitsstellenzäunen rot weiß nach ZTV-SA zu erfolgen

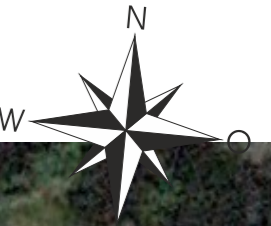

VAS

Verkehrs-Absicherungs-Service
und Planung

Hainstr. 94 09130 Chemnitz_email: info@vas-verkehrsabsicherung.de

Bauvorhaben: 09306 Rochlitz, Poststraße_ Bahnhofstr..

Baufirma: Söhnel Fernmeldebau GmbH

Zeitraum: Plan-Nr.: 193_01_MT_24

Bearbeiter: M. Tischer erstellt: 28.06.2024

Bezeichn. VZ-Plan 1 überarb.: 03.07.2024