

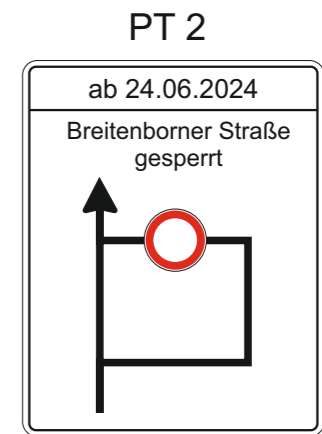


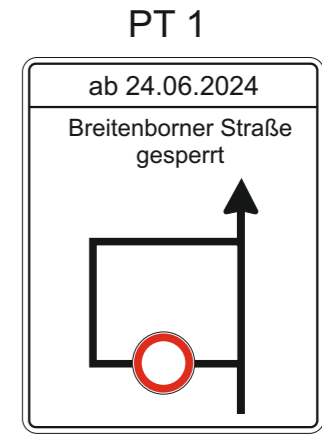


Rochlitz OT Breitenborn

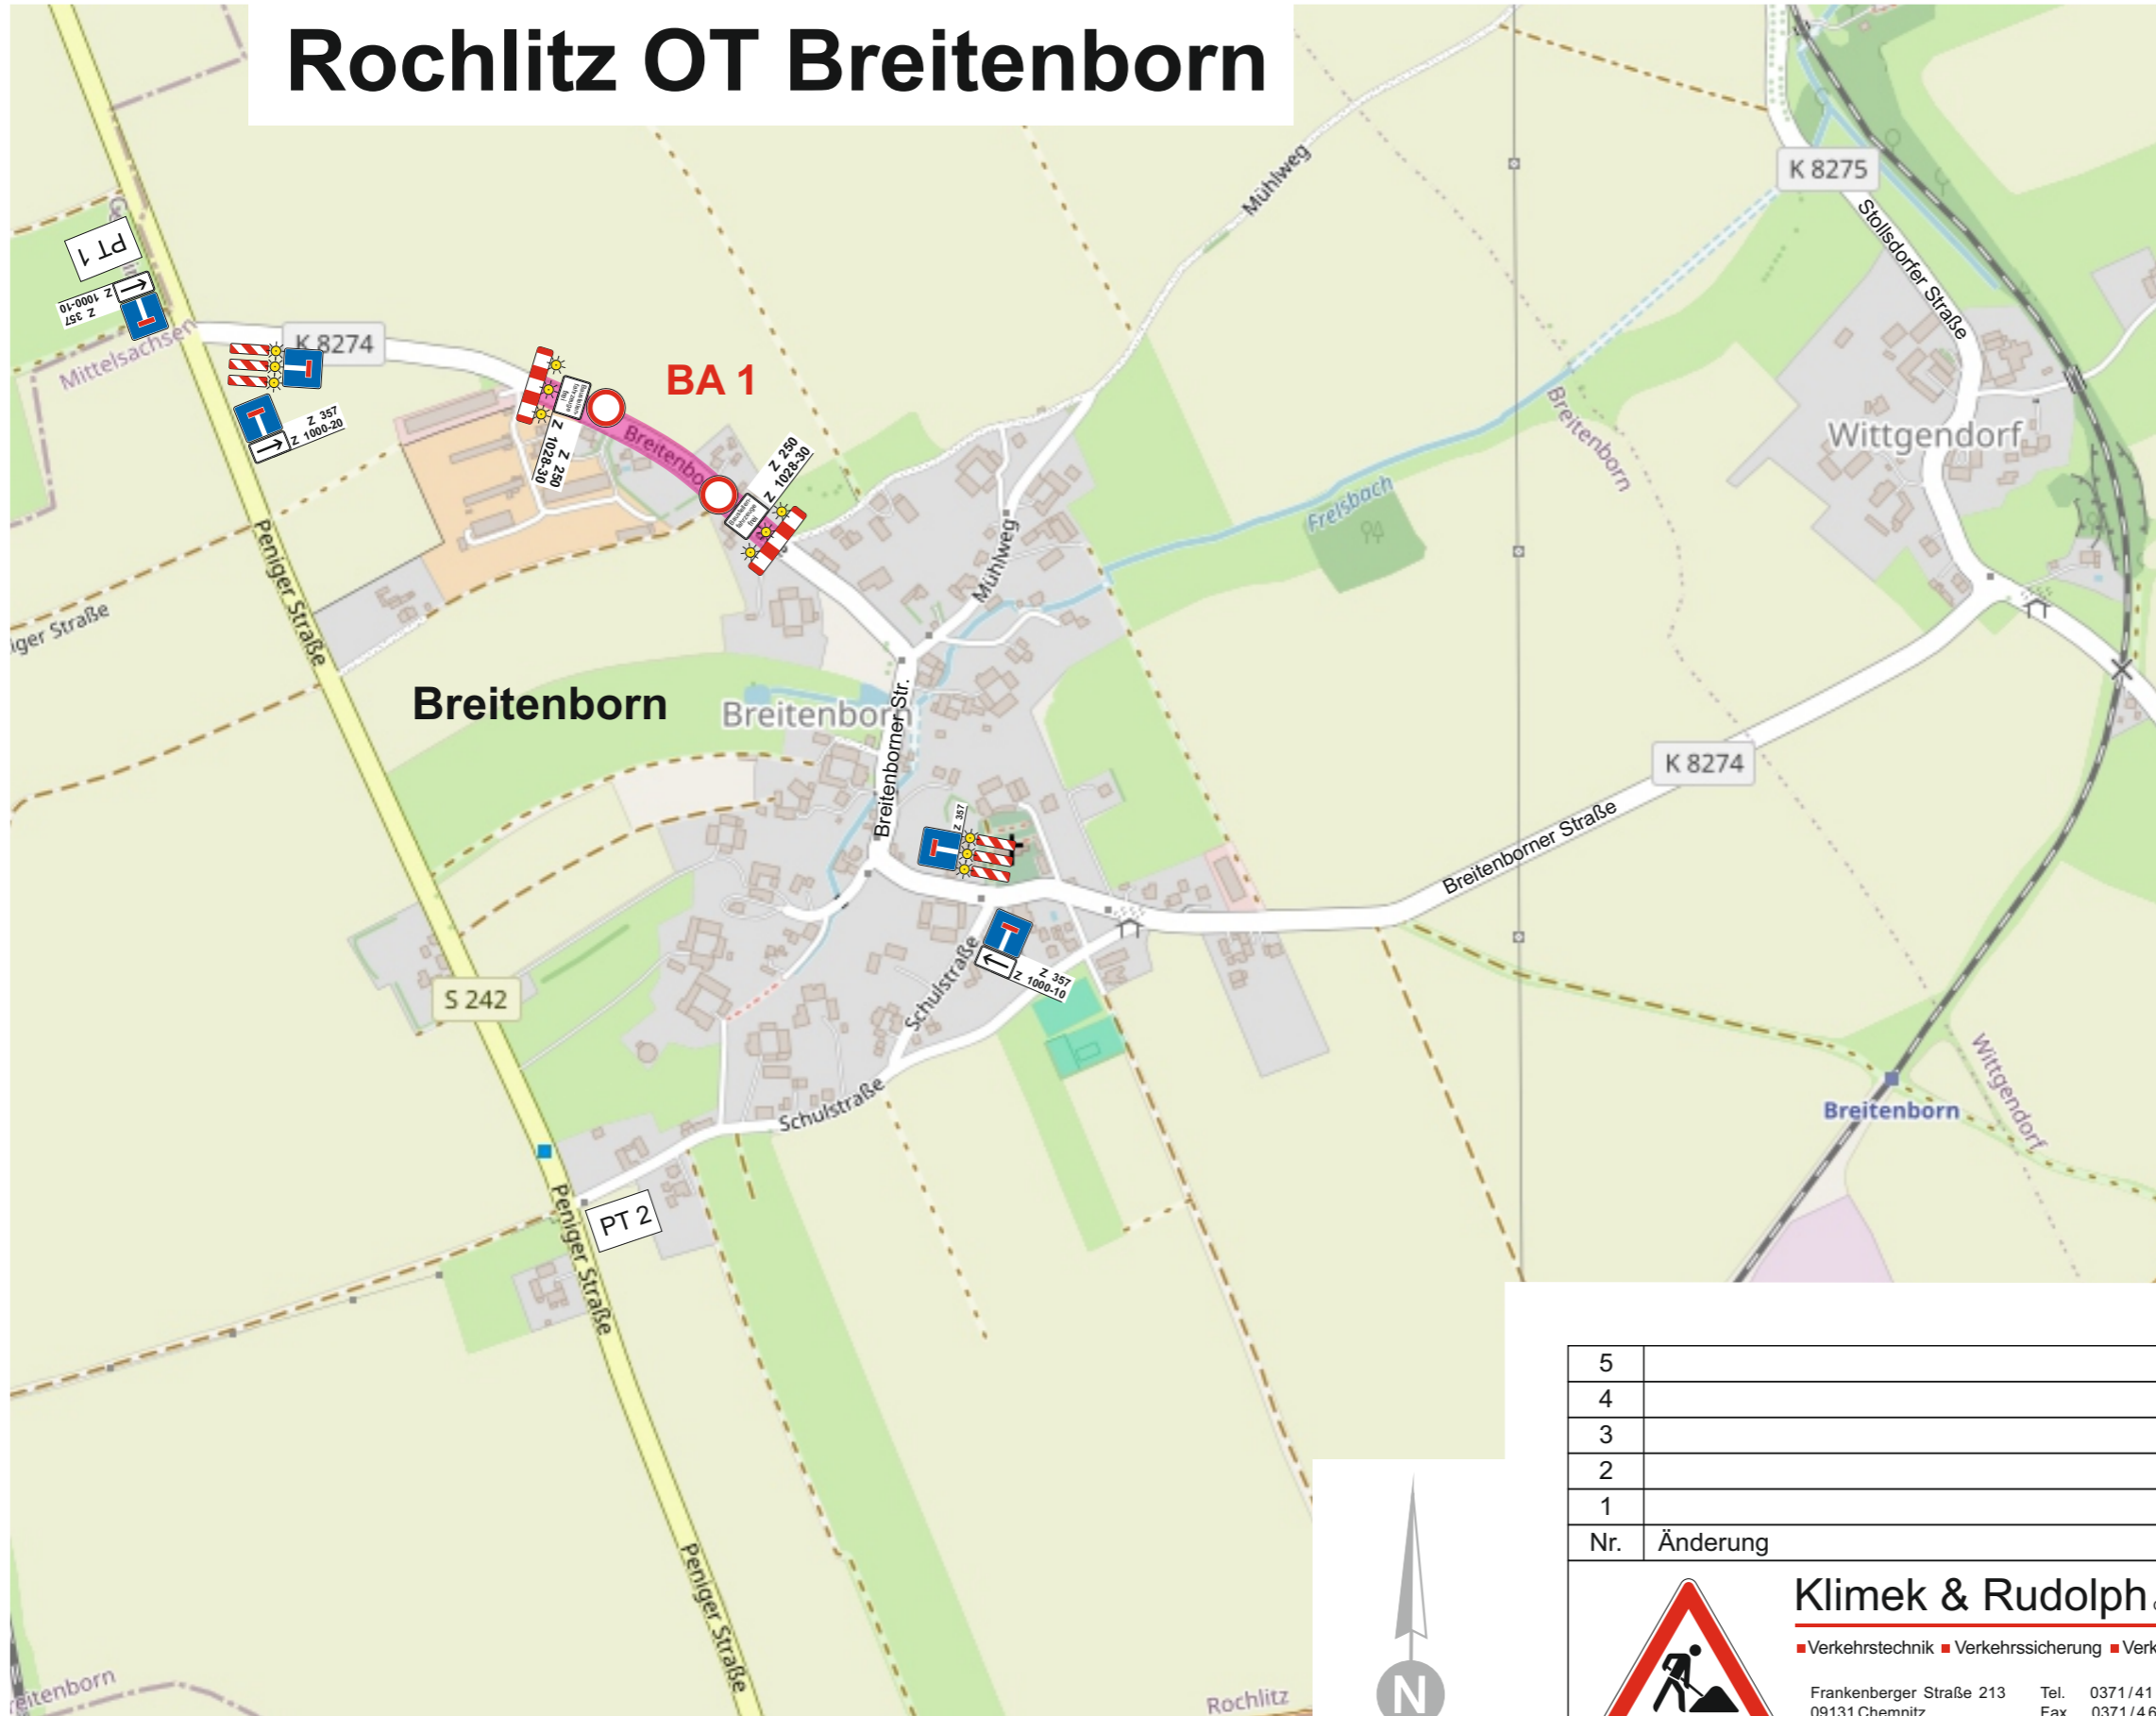

LEGENDE

-  VZ stationär
-  VZ mobil
-  Arbeitsstelle

5			
4			
3			
2			
1			
Nr.	Änderung	Datum	Zeichner



Klimek & Rudolph GmbH & Co. KG
 ■ Verkehrstechnik ■ Verkehrssicherung ■ Verkehrsplanung
 Frankenberger Straße 213 Tel. 0371/41 1998, 42 63 41
 09131 Chemnitz Fax 0371/4 66 62 26
 www.klimek-rudolph.de info@klimek-rudolph.de

Urheberrechtlich geschützt!
 Weitergabe an Dritte nur mit
 ausdrücklicher Genehmigung der
 Firma Klimek & Rudolph GmbH & Co. KG

AG: Gunter Hüttner + Co. GmbH	Chemnitz, 12.06.2024
BV: Breitbandausbau - BA1	Plan-Nr.: 686_01
Breitenborner Straße (K8274)	Bearbeiter: Bock
in Rochlitz OT Breitenborn	Zeichner: Domnick
Zeitraum: 24.06. - 02.09.2024	

© OpenStreetMap contributors
 Karte hergestellt aus OpenStreetMap-Daten
 Lizenz: Open Database License (ODbL)
 www.openstreetmap.de/karte.html

