



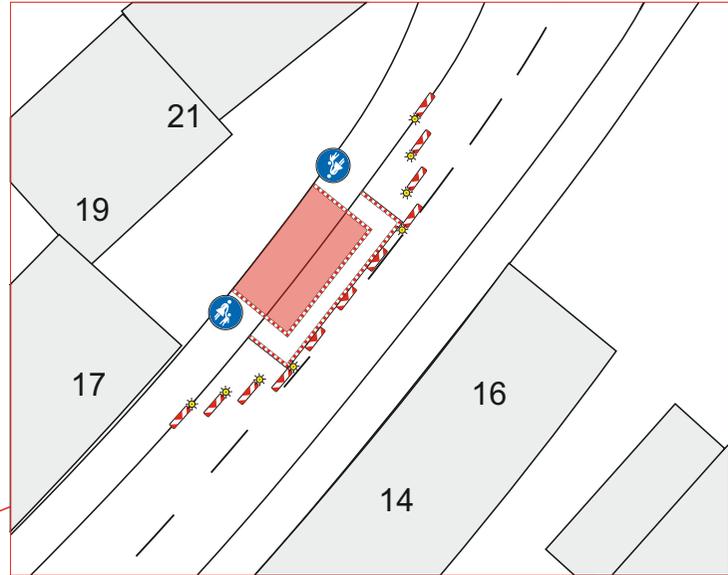

Projekt	<b>Sanierung Gasleitung</b>				
Standortangaben	Brückenstraße	Baubeginn:	17.06.2024	Bauende:	05.07.2024
	Rochlitz	Name	AM	erstellt am:	14.06.2024
Auftraggeber	Gunter Hüttner & Co GmbH	VZ-Pläne-Land	Brückenstraße - Rochlitz	AN 24/0	



Straßburger Straße 34      09120 Chemnitz      Telefon: 0371 / 51 70 33      Fax: 0371 / 51 70 34

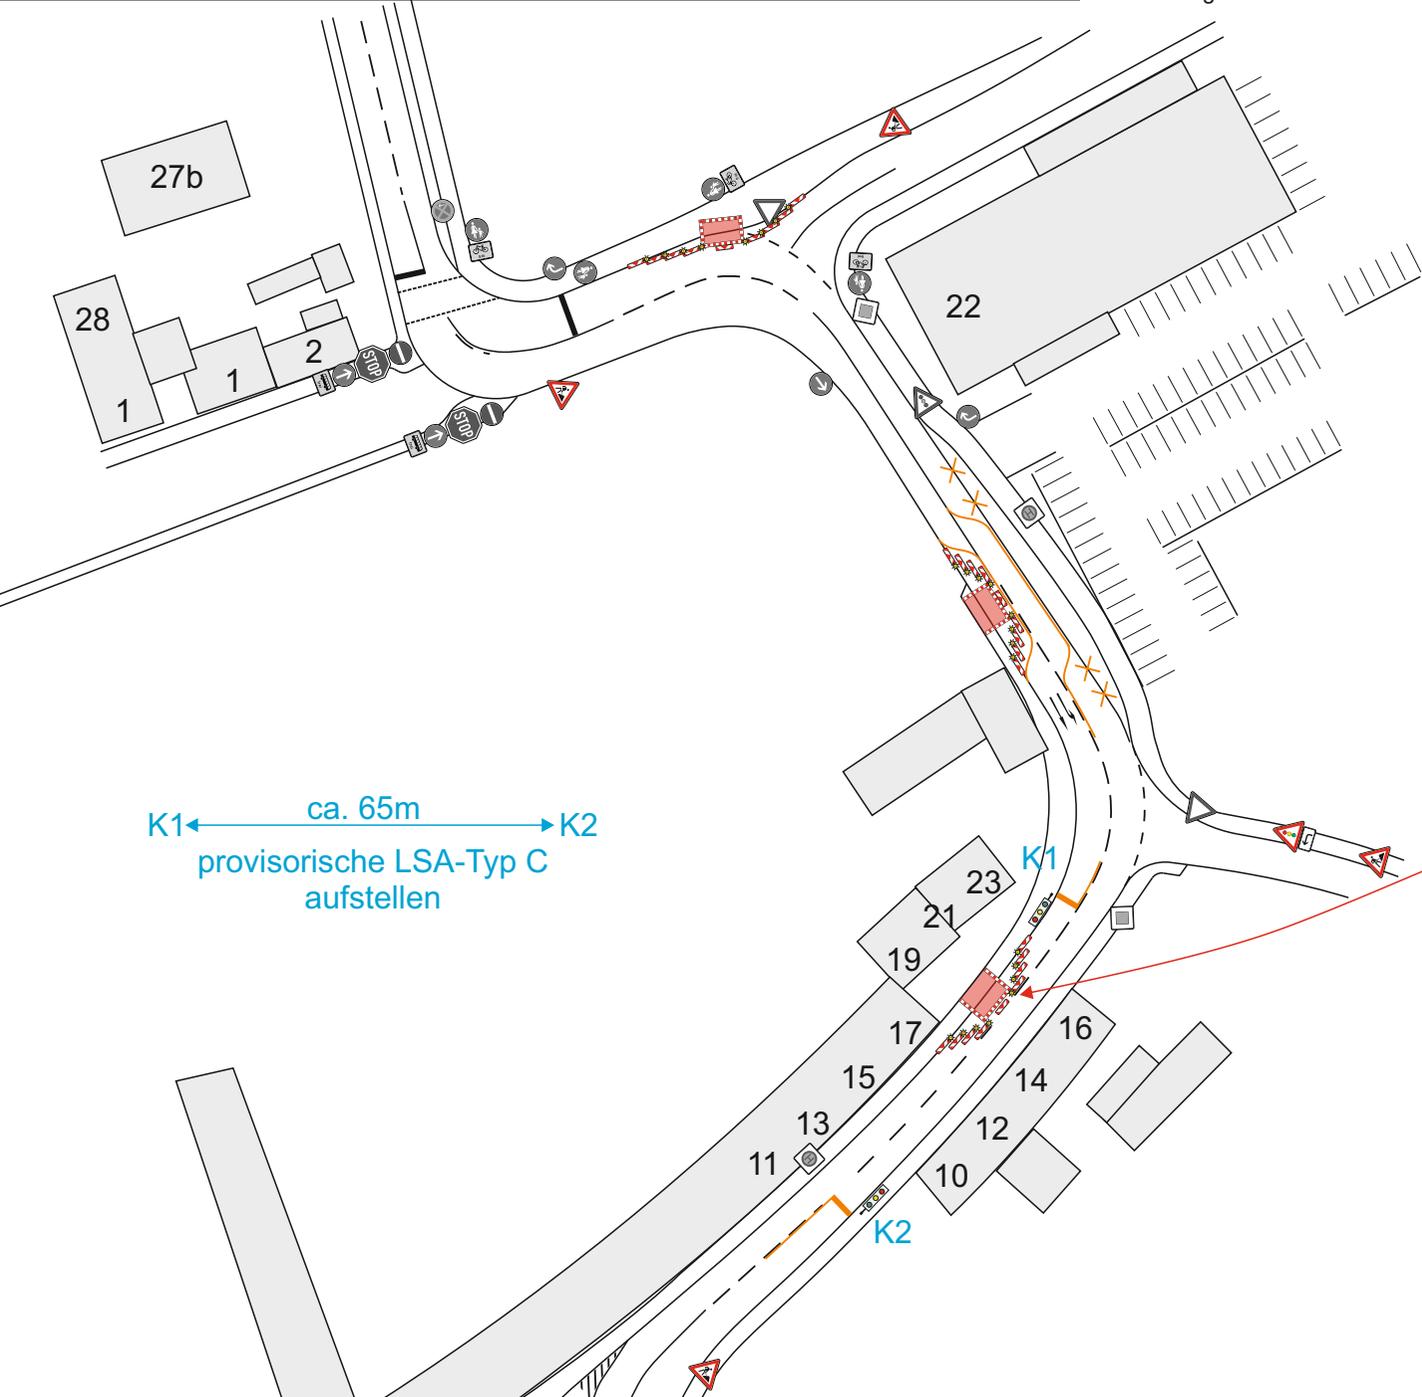

K1 ← ca. 65m → K2  
provisorische LSA-Typ C aufstellen



Legende	
	stationäre Verkehrszeichen
	stationäres VZ
	deaktivieren
	provisorische Verkehrszeichen
	Baufeld
	VZ 283 sind mind. 3 volle Tage vor Baubeginn aufzustellen

Alle Baken können als Schraffen- oder Pfeilbaken aufgestellt werden