
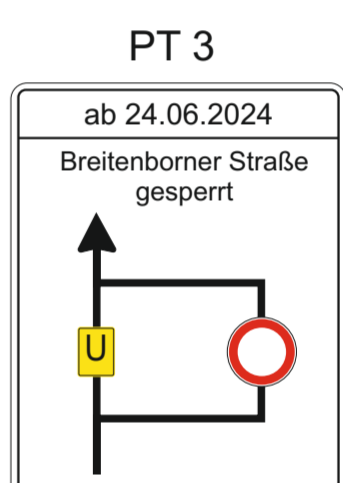
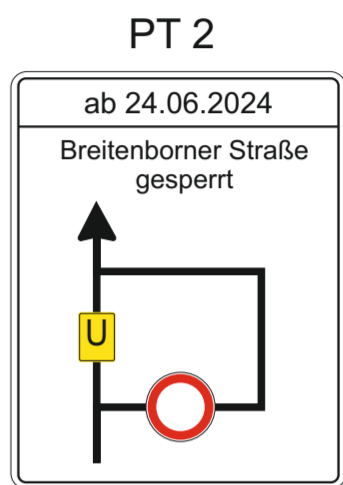
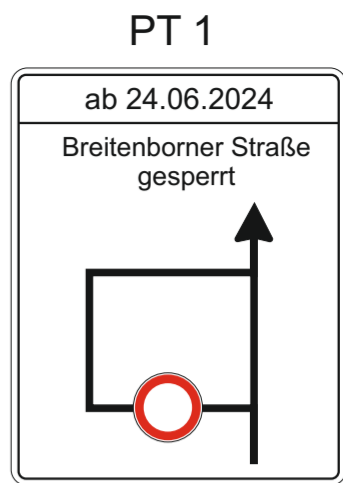


Rochlitz OT Breitenborn

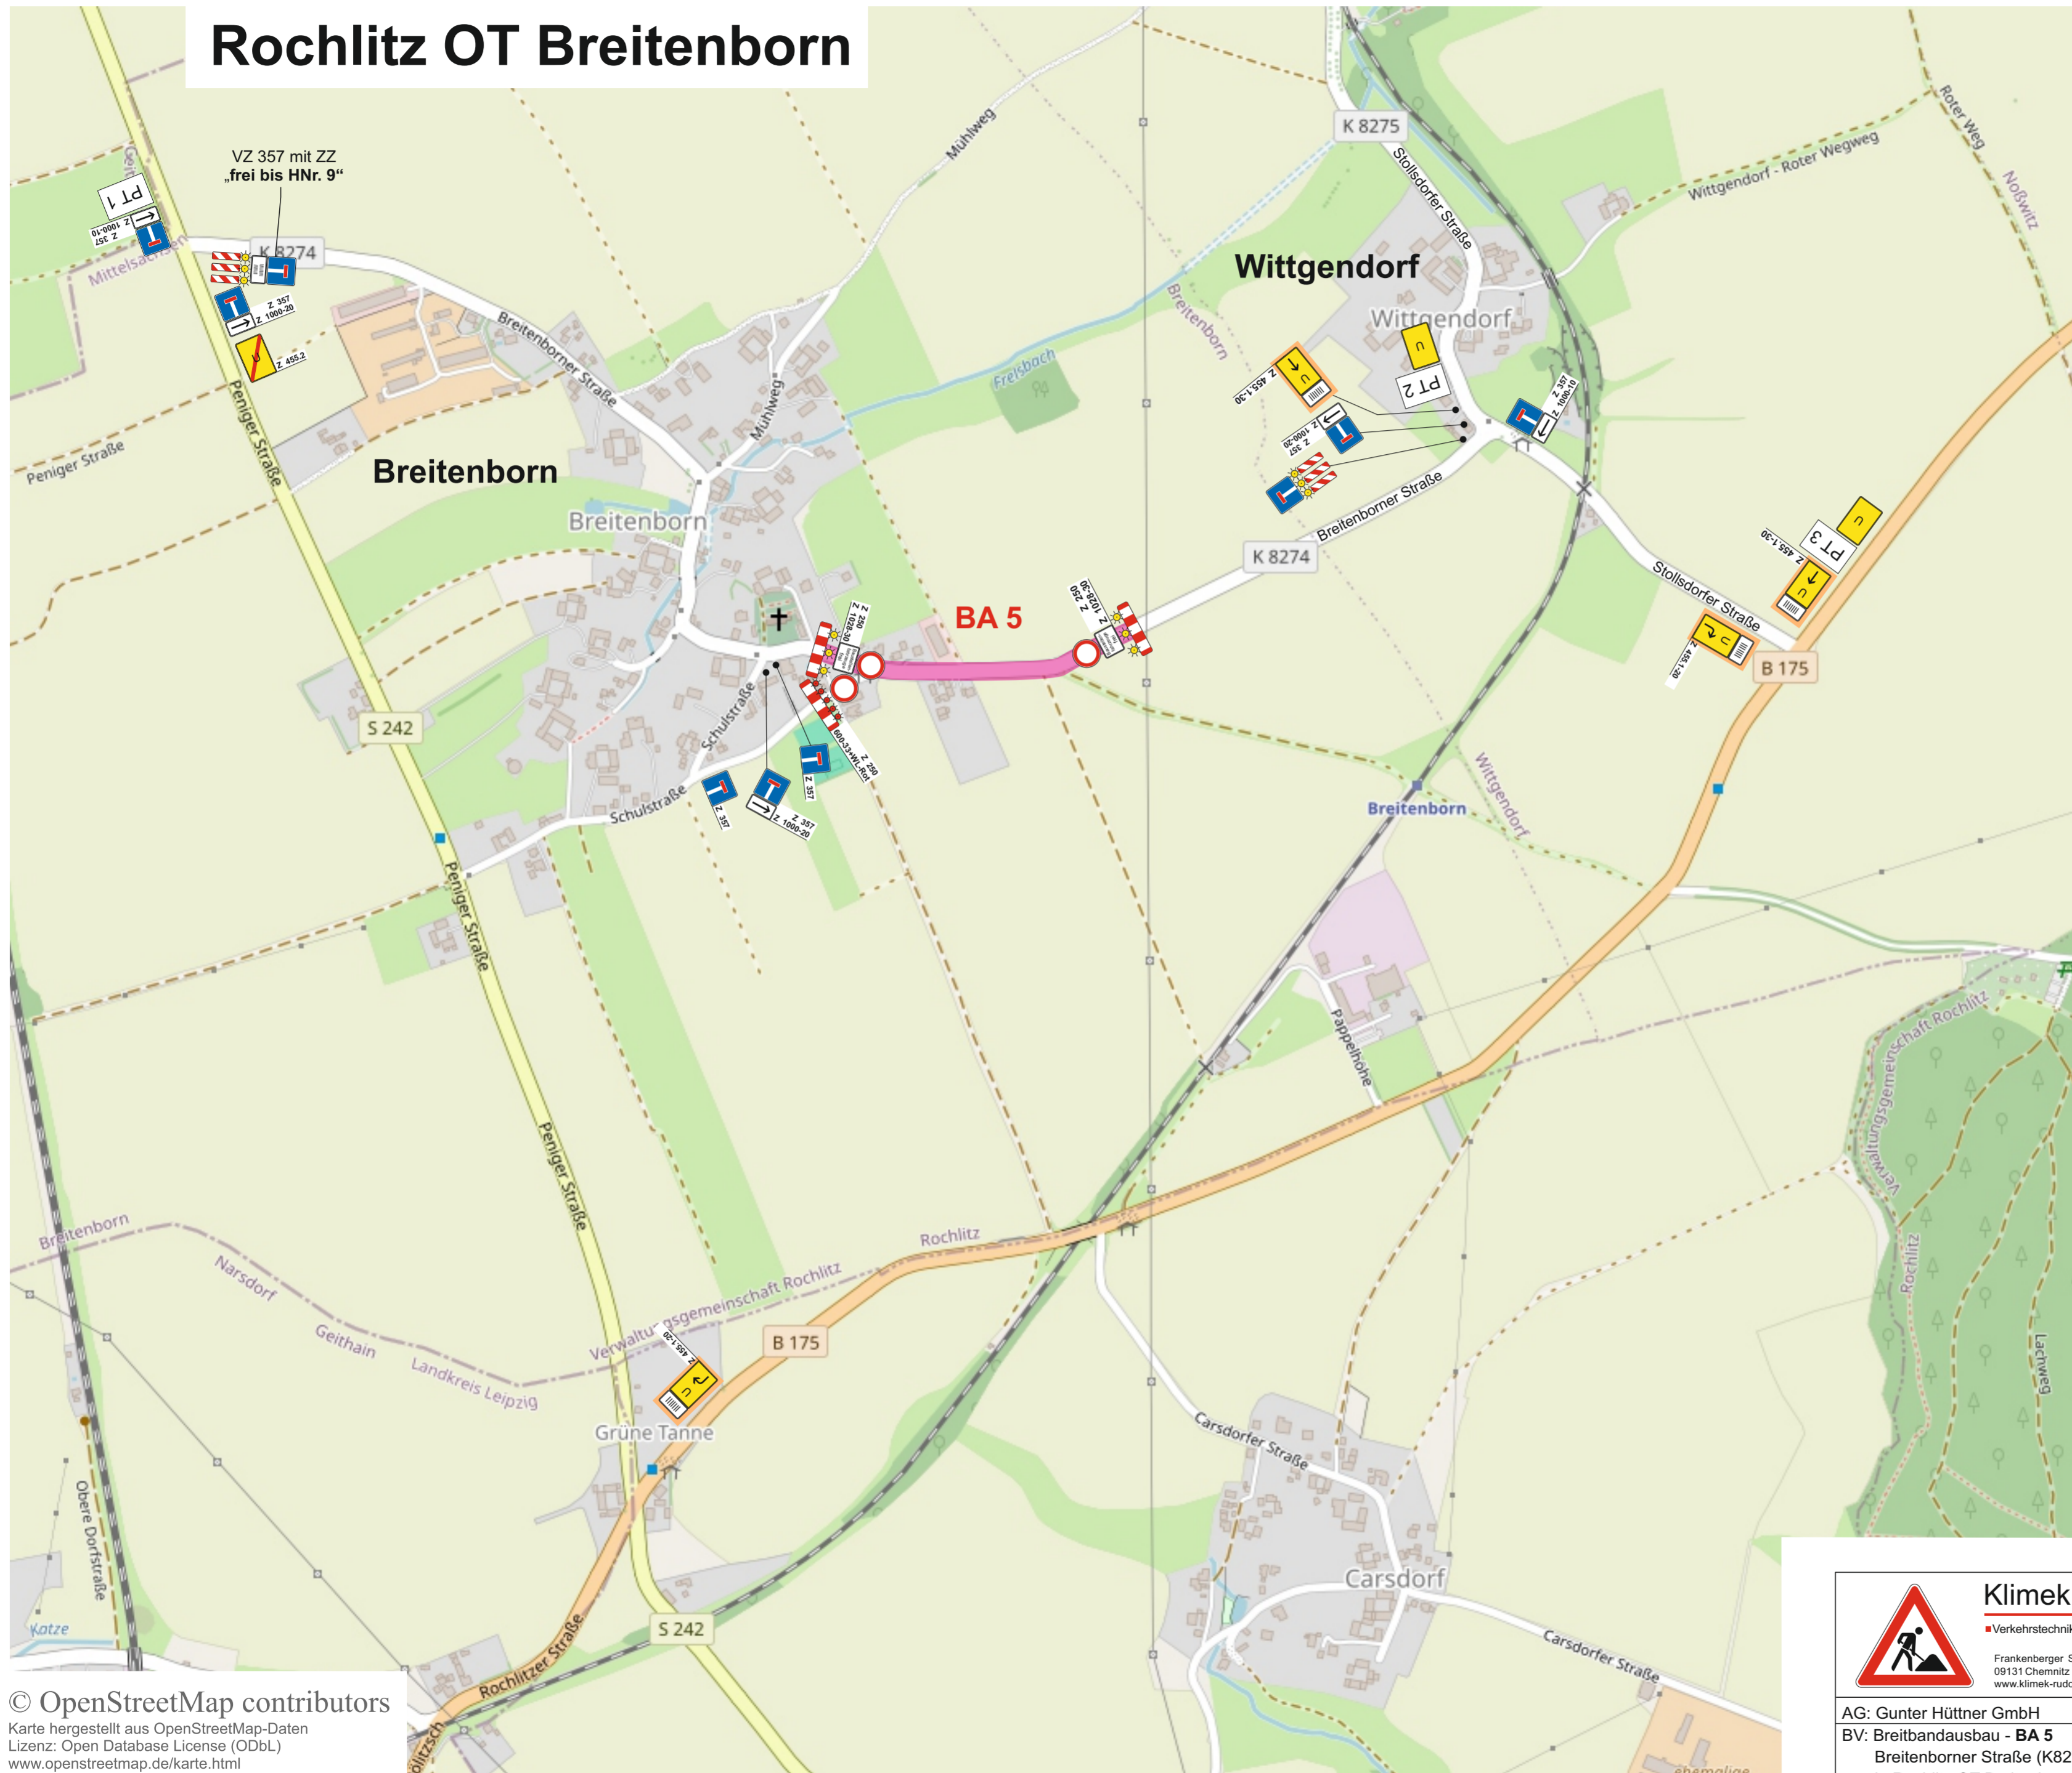

VZ 455-xx mit ZZ „Breitenborn“

LEGENDE

- VZ stationär
- VZ mobil
- Arbeitsstelle



Klimek & Rudolph GmbH & Co. KG
 ■ Verkehrstechnik ■ Verkehrssicherung ■ Verkehrsplanung
 Frankenberger Straße 213 | Tel. 0371 / 41 1998, 426341
 09131 Chemnitz | Fax 0371 / 46 62 26
 www.klimek-rudolph.de | info@klimek-rudolph.de

Urheberrechtlich geschützt!
 Weitergabe an Dritte nur mit
 ausdrücklicher Genehmigung der
 Firma Klimek & Rudolph GmbH & Co. KG

AG: Gunter Hüttner GmbH BV: Breitbandausbau - BA 5 Breitenborner Straße (K8274) in Rochlitz OT Breitenborn / Wittgendorf Zeitraum: 24.06. - 20.09.2024	Chemnitz, 12.06.2024 Plan-Nr.: 686_05 Bearbeiter: Bock Zeichner: Domnick
--	---

© OpenStreetMap contributors
 Karte hergestellt aus OpenStreetMap-Daten
 Lizenz: Open Database License (ODbL)
 www.openstreetmap.de/karte.html